



SITUACION SEGUN P.G.O.U.

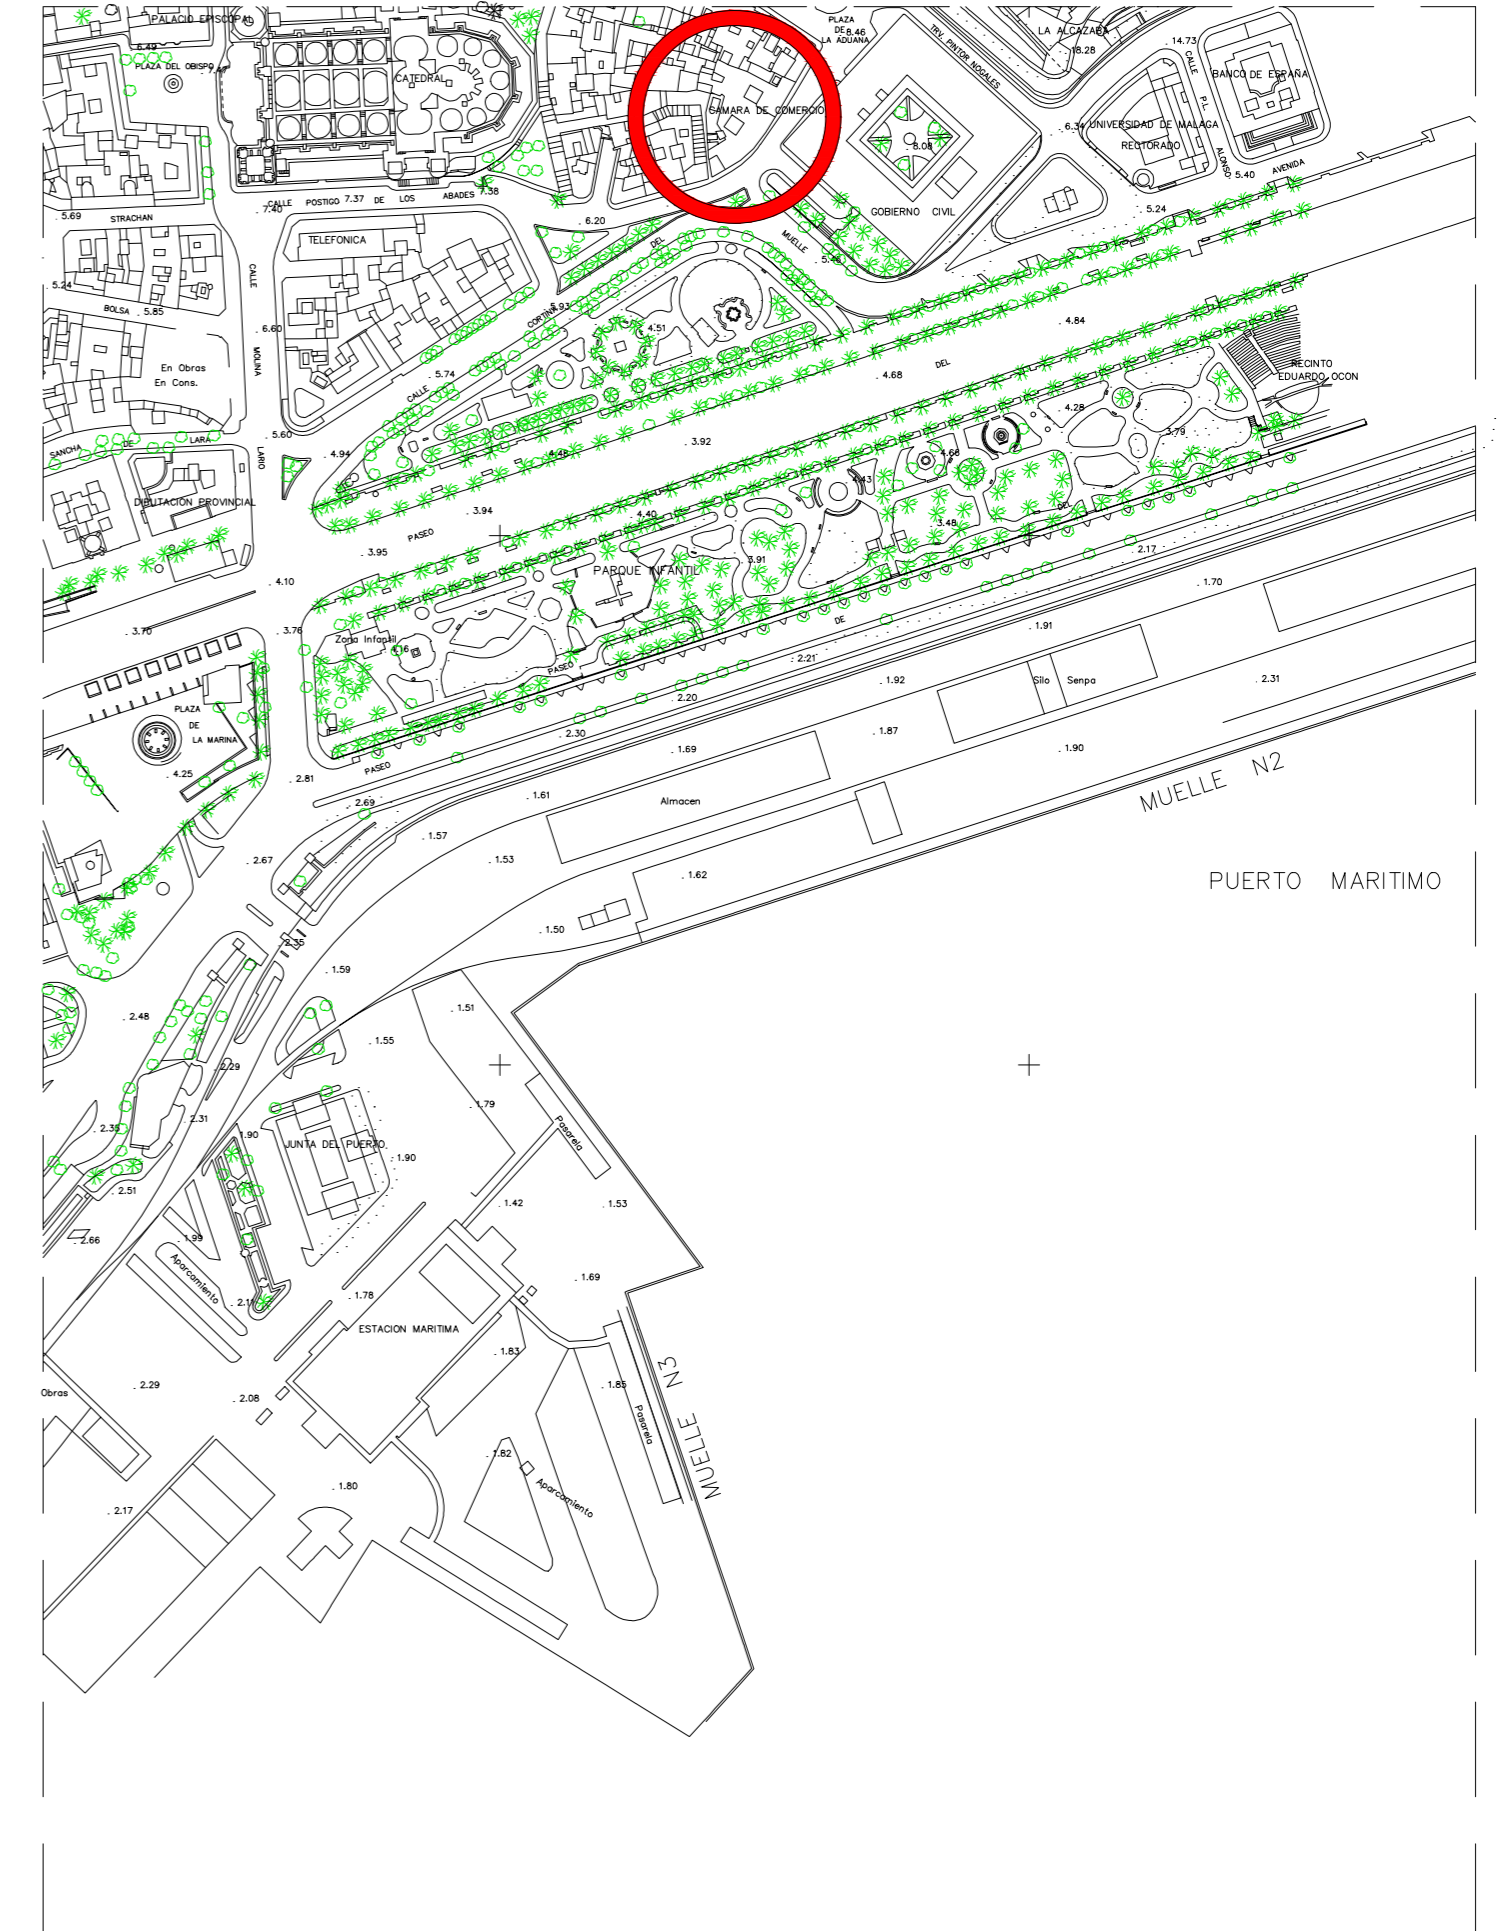

EMPLAZAMIENTO EN CARTOGRAFIA GENERAL DE MALAGA

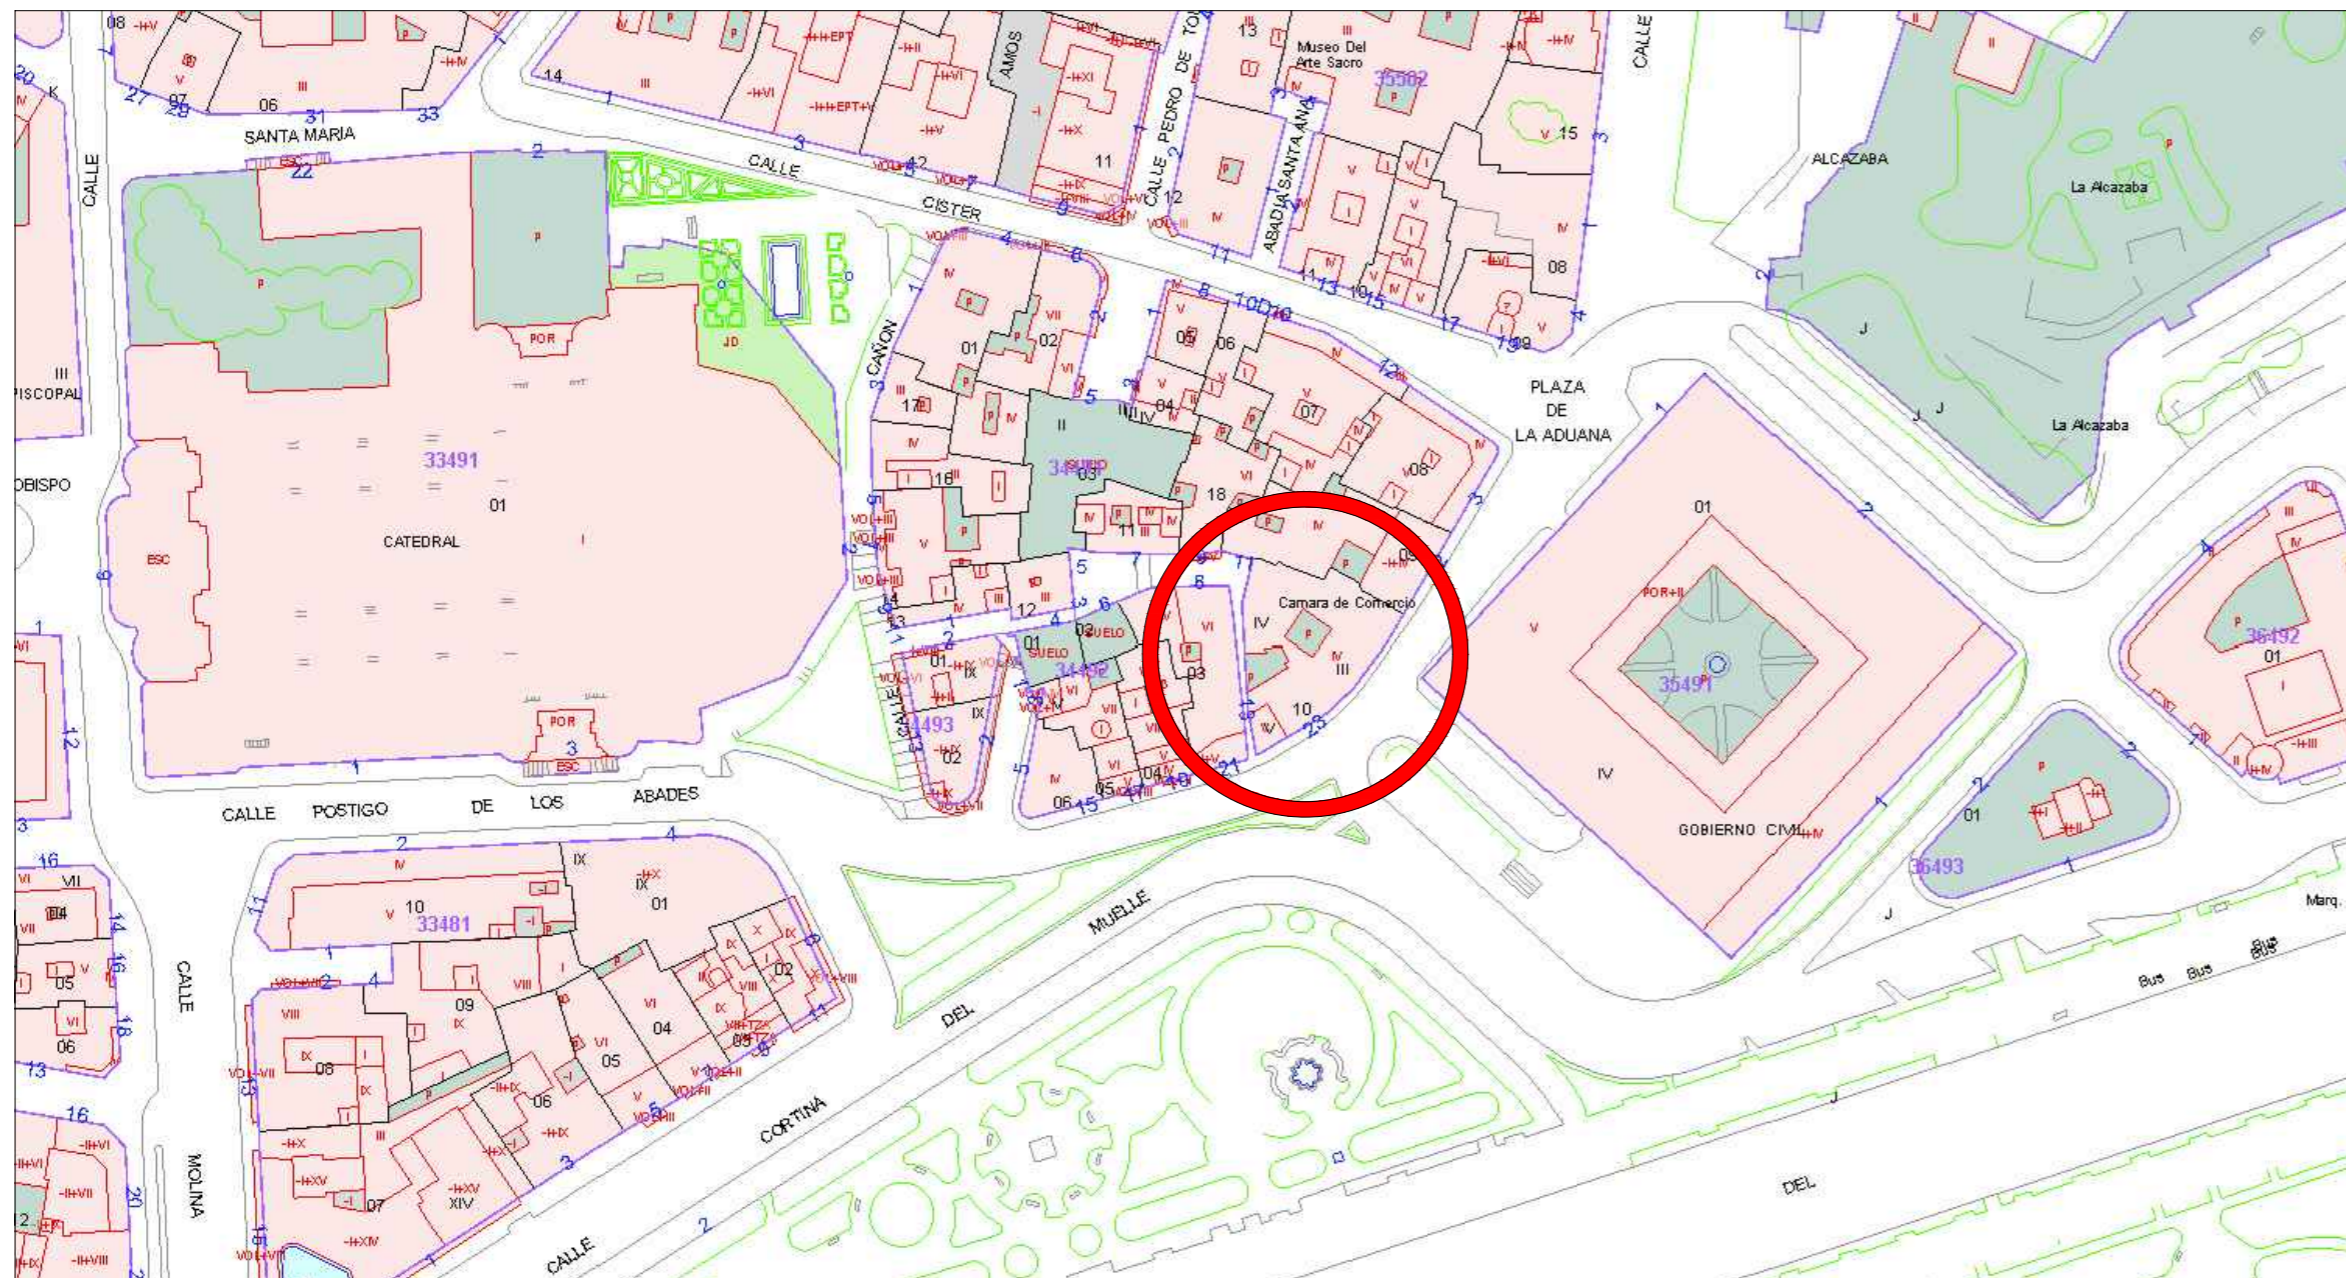

SITUACION SEGUN PARCELARIO CATASTRAL



PROPUESTA TECNICA  
REPARACION FACHADA EN CALLE DON JUAN DE  
MALAGA EDIFICIO SEDE DE LA CAMARA DE  
COMERCIO DE MALAGA

PLANO SITUACION NÚMERO 01  
ESCALA S/E

ARQUITECTO TÉCNICO  
E INGENIERO DE EDIFICACION  
PABLO PASTOR VEGA  
C/ Cuarteles, 47 1º A  
29002 Málaga  
Tlfno 952 314164 Fax 952 310982  
ppastor@coaat.es

PROMOTORES  
CAMARA DE COMERCIO, INDUSTRIA, SERVICIOS  
Y NAVEGACION DE MALAGA

FECHA  
MARZO-2017  
Nº PROYECTO  
04/P/17





